


**Noter:**

Der skal altid sikres at nyest gældende lovgivning, regler, planer, bekendtgørelser, anvisninger mv. op søges og implementeres.

Der henvises generelt til:

- BR18 (bygningsreglementet)
- Gældende planforhold, servitutter mv. for området
- Senest gældende byg-erfa blad vedrørende grønne tage  
Nuværende erfaringsblad (27) 161217

Alle omkringliggende bygningsdele skal sikres egnethed / tilpasses det pågældende projekt.

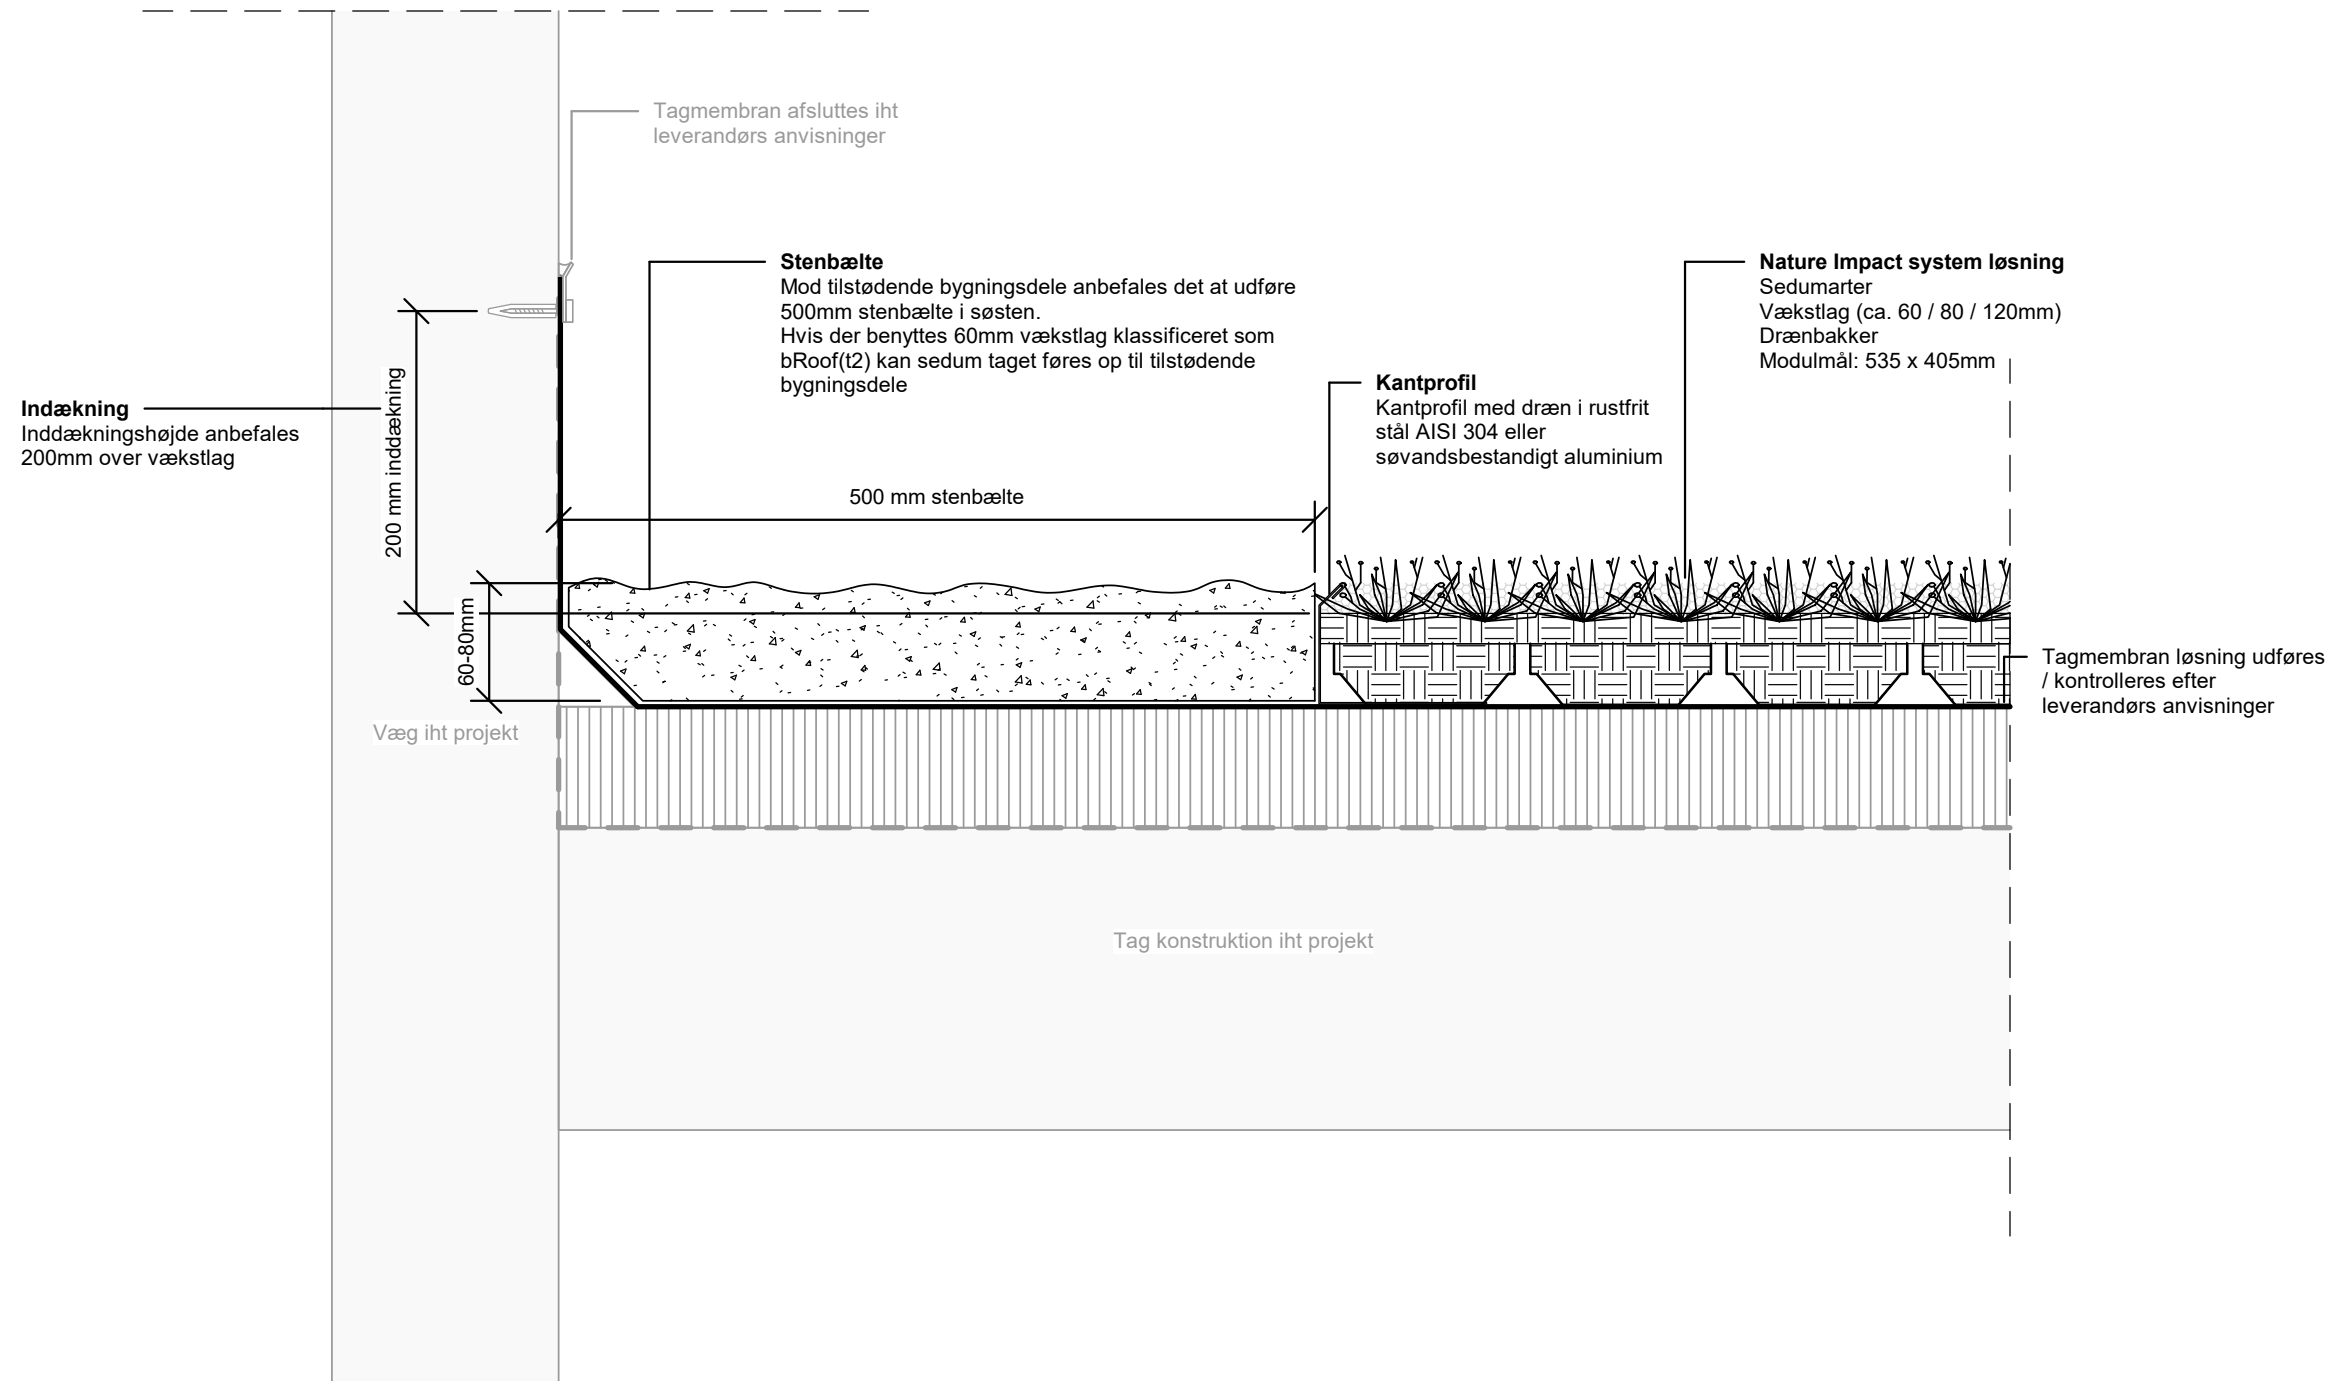

**Arkikon**  
arkitekter ingeniører

Fornæsvej 9 · Grenaa  
Reberbanevej 10 · Randers  
info@arkikon.dk  
+45 86 32 78 44

Nature Impact

Detalje  
Sedum mod facade med  
stenbælte

Dato.: 2020.06.03  
Udf./Kontr.: DK  
Målestok: 1 : 5

Tegn. nr.:

A19-607